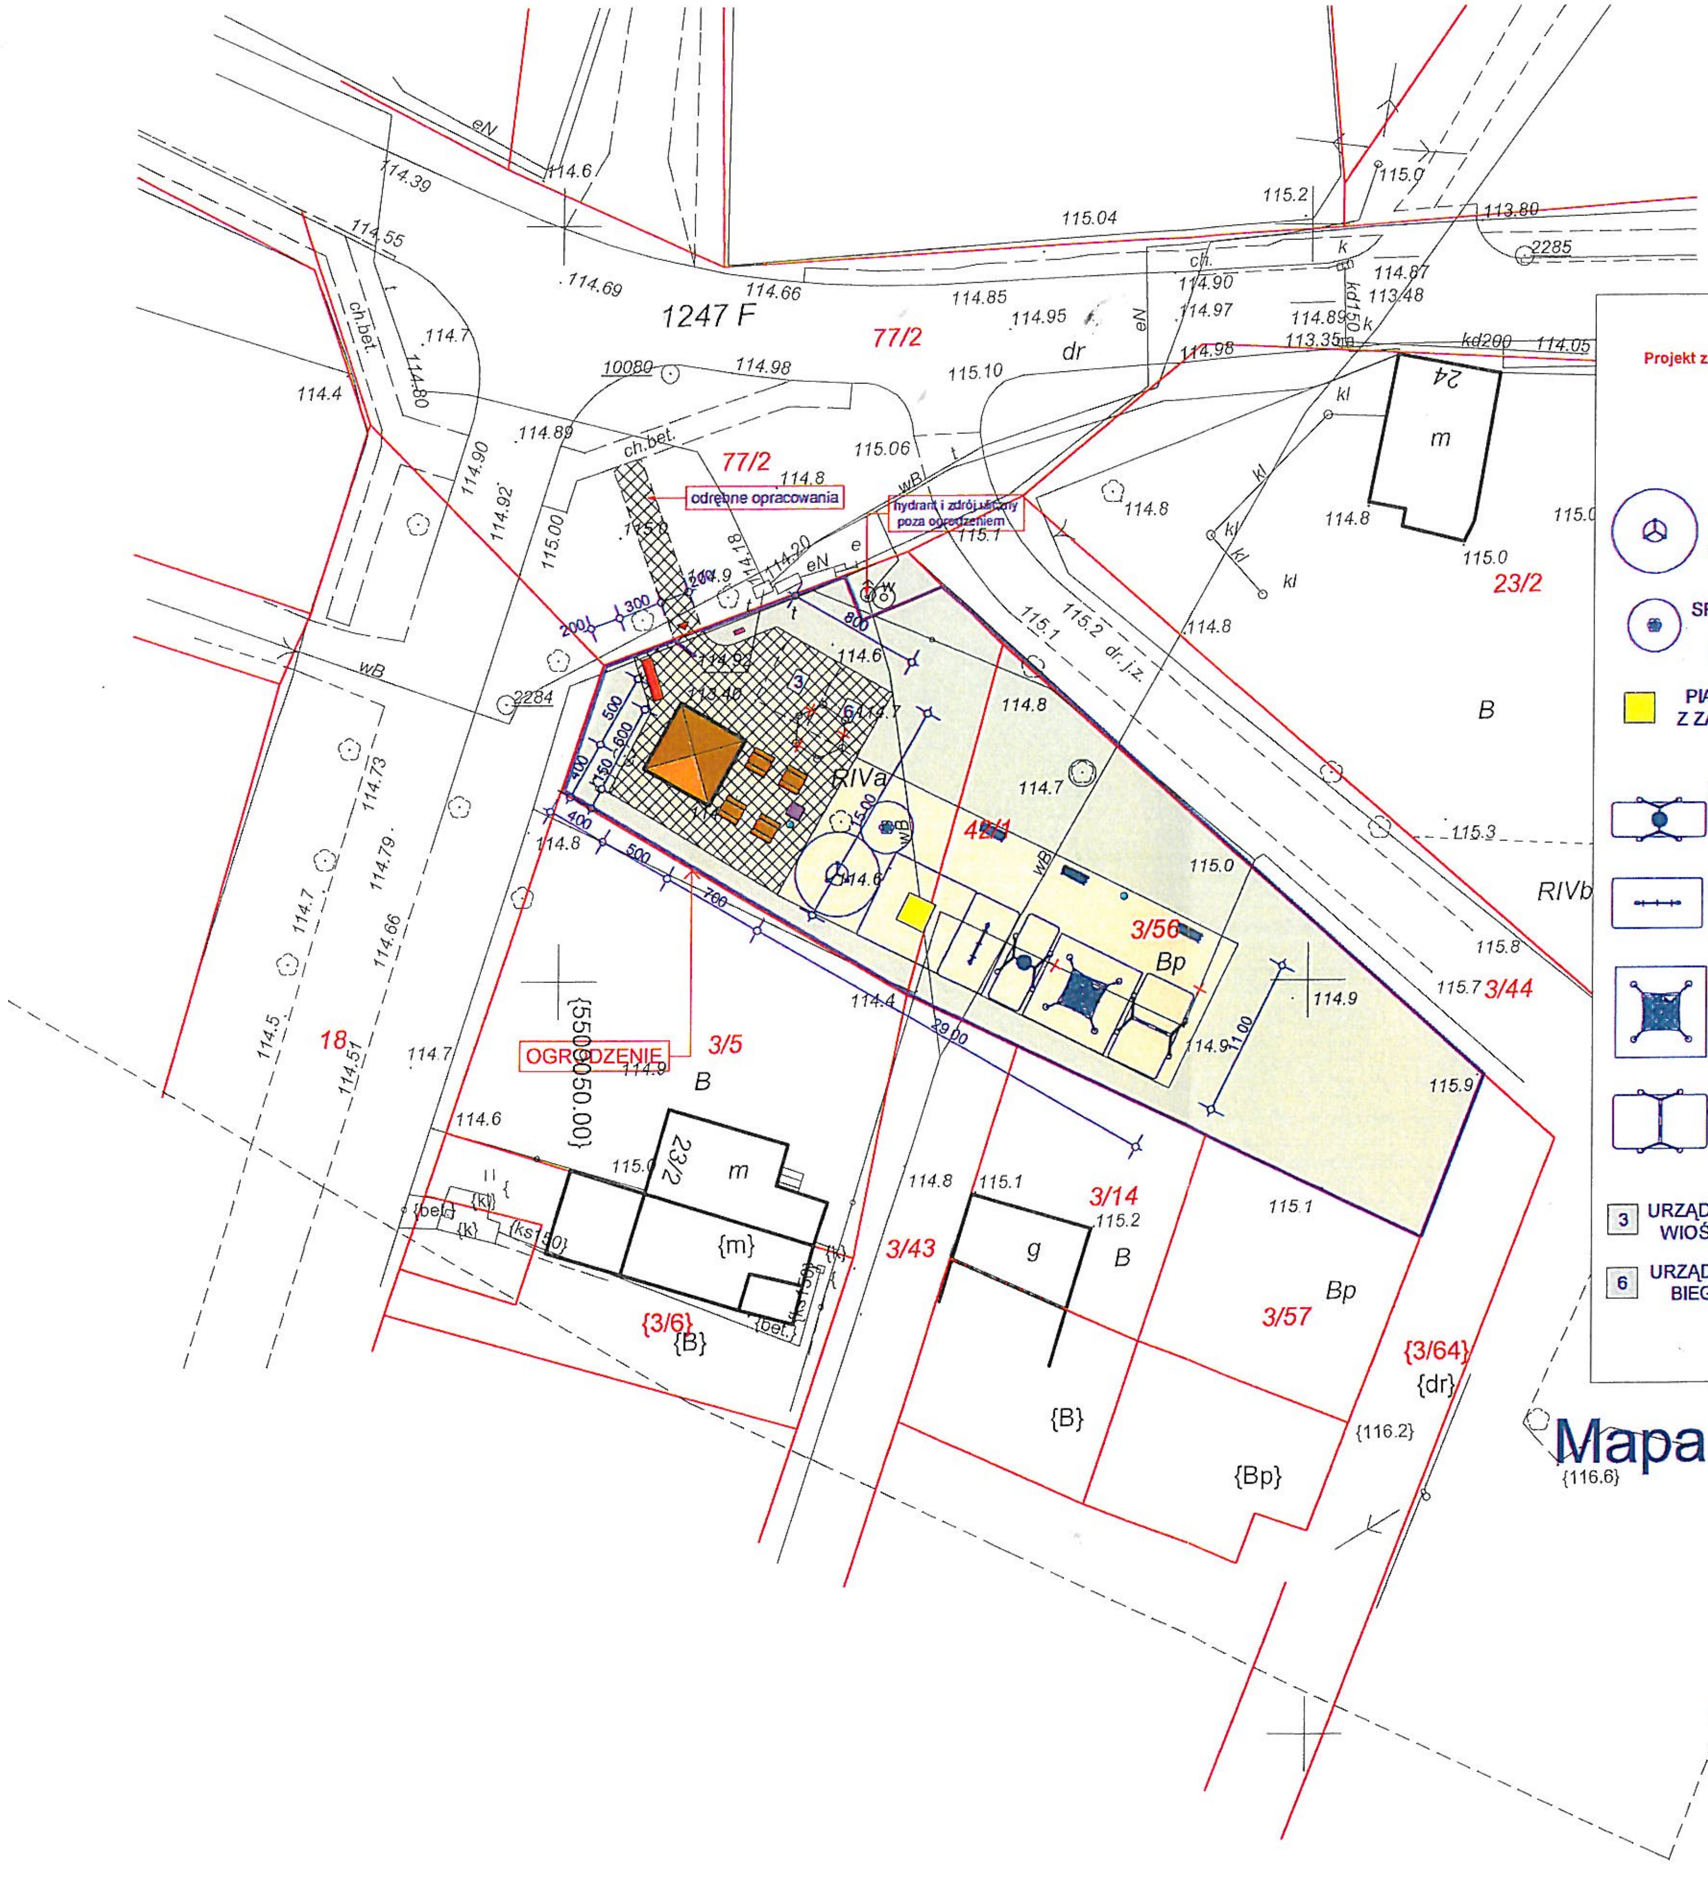
1247 F
77/2
77/2
dr
odrębne opracowania
hydrant i zdrój uliczny poza ogrodzeniem
23/2
24
m
B
RIVa
RIVb
42/1
3/56
Bp
3/44
3/5
OGRODZENIE
{5500050.00}
18
23/2
m
{m}
{3/6}
{B}
3/43
3/14
g
B
3/57
Bp
{3/64}
{dr}
{B}
{Bp}
{116.2}
{116.6}
wB
eN
ch.bet.
kl
kd150
kd200
2285
2284
10080
115.04
114.85
114.95
114.98
115.10
115.06
114.8
115.1
115.2
115.0
115.9
114.9
114.7
114.6
114.4
29.00
11.00
500
400
300
200
600
700
800

LEGENDA

Projekt zagospodarowania terenu został sporządzony na mapie cyfrowej zgodną z mapą pochodną mapy zasadniczej wydanej przez ODGiK
Niniejszym poświadczam zgodność mapy z oryginałem.

KARUZELA swobodny upadek H do 0,6m	ALTANA DREWNIANA 5m x 5m
SPRĘŻYNOWIEC LABIRYNT swobodny upadek H do 0,6m	OGRODZENIE PLACU ZABAW
PIASKOWNICA Z ZADASZENIEM	TABLICA INFORMACYJNA
BOCIANIE GNIAZDO swobodny upadek H do 1,5m	ŁAWKA METALOWA
HUŚTAWKA WAGOWA swobodny upadek H do 1m	KOSZ METALOWY
PIRAMIDA swobodny upadek H do 1m	GRILL PRZENOŚNY BETONOWY
HUŚTAWKA WAHADŁOWA swobodny upadek H do 1m	ŁAWKA BIESIADNA
3 URZĄDZENIE WIOŚLARZ	STOJAK NA ROWERY
6 URZĄDZENIE BIEGACZ	▨ nawierzchnia piaskowa
	▩ nawierzchnia z kostki betonowej
	▨ zieleń trawiasta

interprojekt
Gorzowska Inżynierska Firma Konsultingowa Sp. z o.o.
66-400 Gorzów Wlkp. ul. Podmiejska 21a tel.95 720 86 95

PROJEKT BUDOWLANY

PLAC ZABAW DLA DZIECI

lokalizacja
GRABÓW
dz. nr 42/1 i 3/56

branża	rysunek
ARCHITEKTURA	projekt zagosp.terenu

projektował:
mgr inż. archit. Marcin Giedrowicz
projektant w specj.architektonicznej w zakresie pełnym nr ewid. 51/92 Gw

data	skala	rys.nr
25.09.2016	1:500	PZT- 1

Mapa do celów projektowych

skala 1:500

GRABÓW

jed.ewid.080705_5
Obręb:080705_5.0064

Zaopiniowano pod względem zgodności z przepisami bezpieczeństwa i higieny pracy oraz wymaganiami ergonomii
1) bez zastrzeżeń
2) z zastrzeżeniami wymienionymi w załączonej opinii
L. p. opinii 27/3
Data 20.03.17
podpis
mgr inż. Albin Poleszczuk
Rzeczoznawca do spraw bezpieczeństwa i higieny pracy nr upr. GIP 473/00/11 w grupach 1.1, 1.2, 1.3, 1.4, 2.8, 4.4
zam. ul. Władysława IV 6
66-400 Gorzów Wlkp.
tel. 601 717 178, 95/7227769

Uzgodniono pod względem wymagań higienicznych i zdrowotnych bez zastrzeżeń (z zastrzeżeniami)
data 20.03.17
l.p. opinii 27/3
mgr inż. ALBIN POLESZCZUK
rzeczoznawca ds sanitarno-higienicznych
Nr upr. [illegible] w zakresie: bez ograniczeń
66-400 Gorzów Wlkp., ul. Władysława IV 6
tel./fax: 095/722 77 69, 0601 71 71 78

-26-