


# KONCEPCJA

## LEGENDA:

- 1 - POMPOWNIĄ ŚCIEKÓW SUROWYCH
- 2 - BUDYNEK SOCJALNO-TECHNICZNY
- 3 - REAKTOR BIOLOGICZNY
- 4 - PUNKT ZLEWNY - BUDYNEK
- 4A - PUNKT ZLEWNY - TAÇA NAJAZDOWA
- 5A, 5B - ZBIORNIK UŚREDNIAJĄCY ŚCIEKÓW I OSADÓW DOWOŻONYCH
- 6 - ZBIORNIK OSADU
- 7 - POMIESZCZENIE KONTENERA LUB PRZYCZEPY NA OSAD ODWODNIONY
- 8 - WIATA NA AGREGAT PRĄDOTWÓRCZY
- 9 - SAMOCZYNNY ZACĄCZENIE REZERWY
- 10 - MIEJSCA POSTOJOWE
- 11 - WYLOT ŚCIEKÓW OCZYSZCZONYCH
- 12 - STUDNIA KABLOWA
- 13 - SIŁOS NA WAPNO
- 14 - BUDYNEK MECHANICZNEGO OCZYSZCZANIA ŚCIEKÓW
- 15 - WIATA NA OSAD
- 16 - PLAC POD ZBIORNIK NA PIX
- Spo - STUDNIA POMIAROWA ŚCIEKÓW OCZYSZCZONYCH
- Swł - STUDNIA WODY TECHNOLOGICZNEJ
- Sz - STUDNIA ZASÓW
- S... - STUDNIE KANALIZACYJNE
- A±J - OGRÓDZENIE OCZYSZCZALNI

- ← RUROCIĄGI GRAWITACYJNE
- ← RUROCIĄGI CIŚNIENIOWE
- ← NAWIERZCHNIA UTWARDZONA
- ← DRÓGI I PLACE
- ← OPRAWY OŚWIELENIOWE
- ← ELEMENTY DO LIKWIDACJI
- ← ZIELEŃ

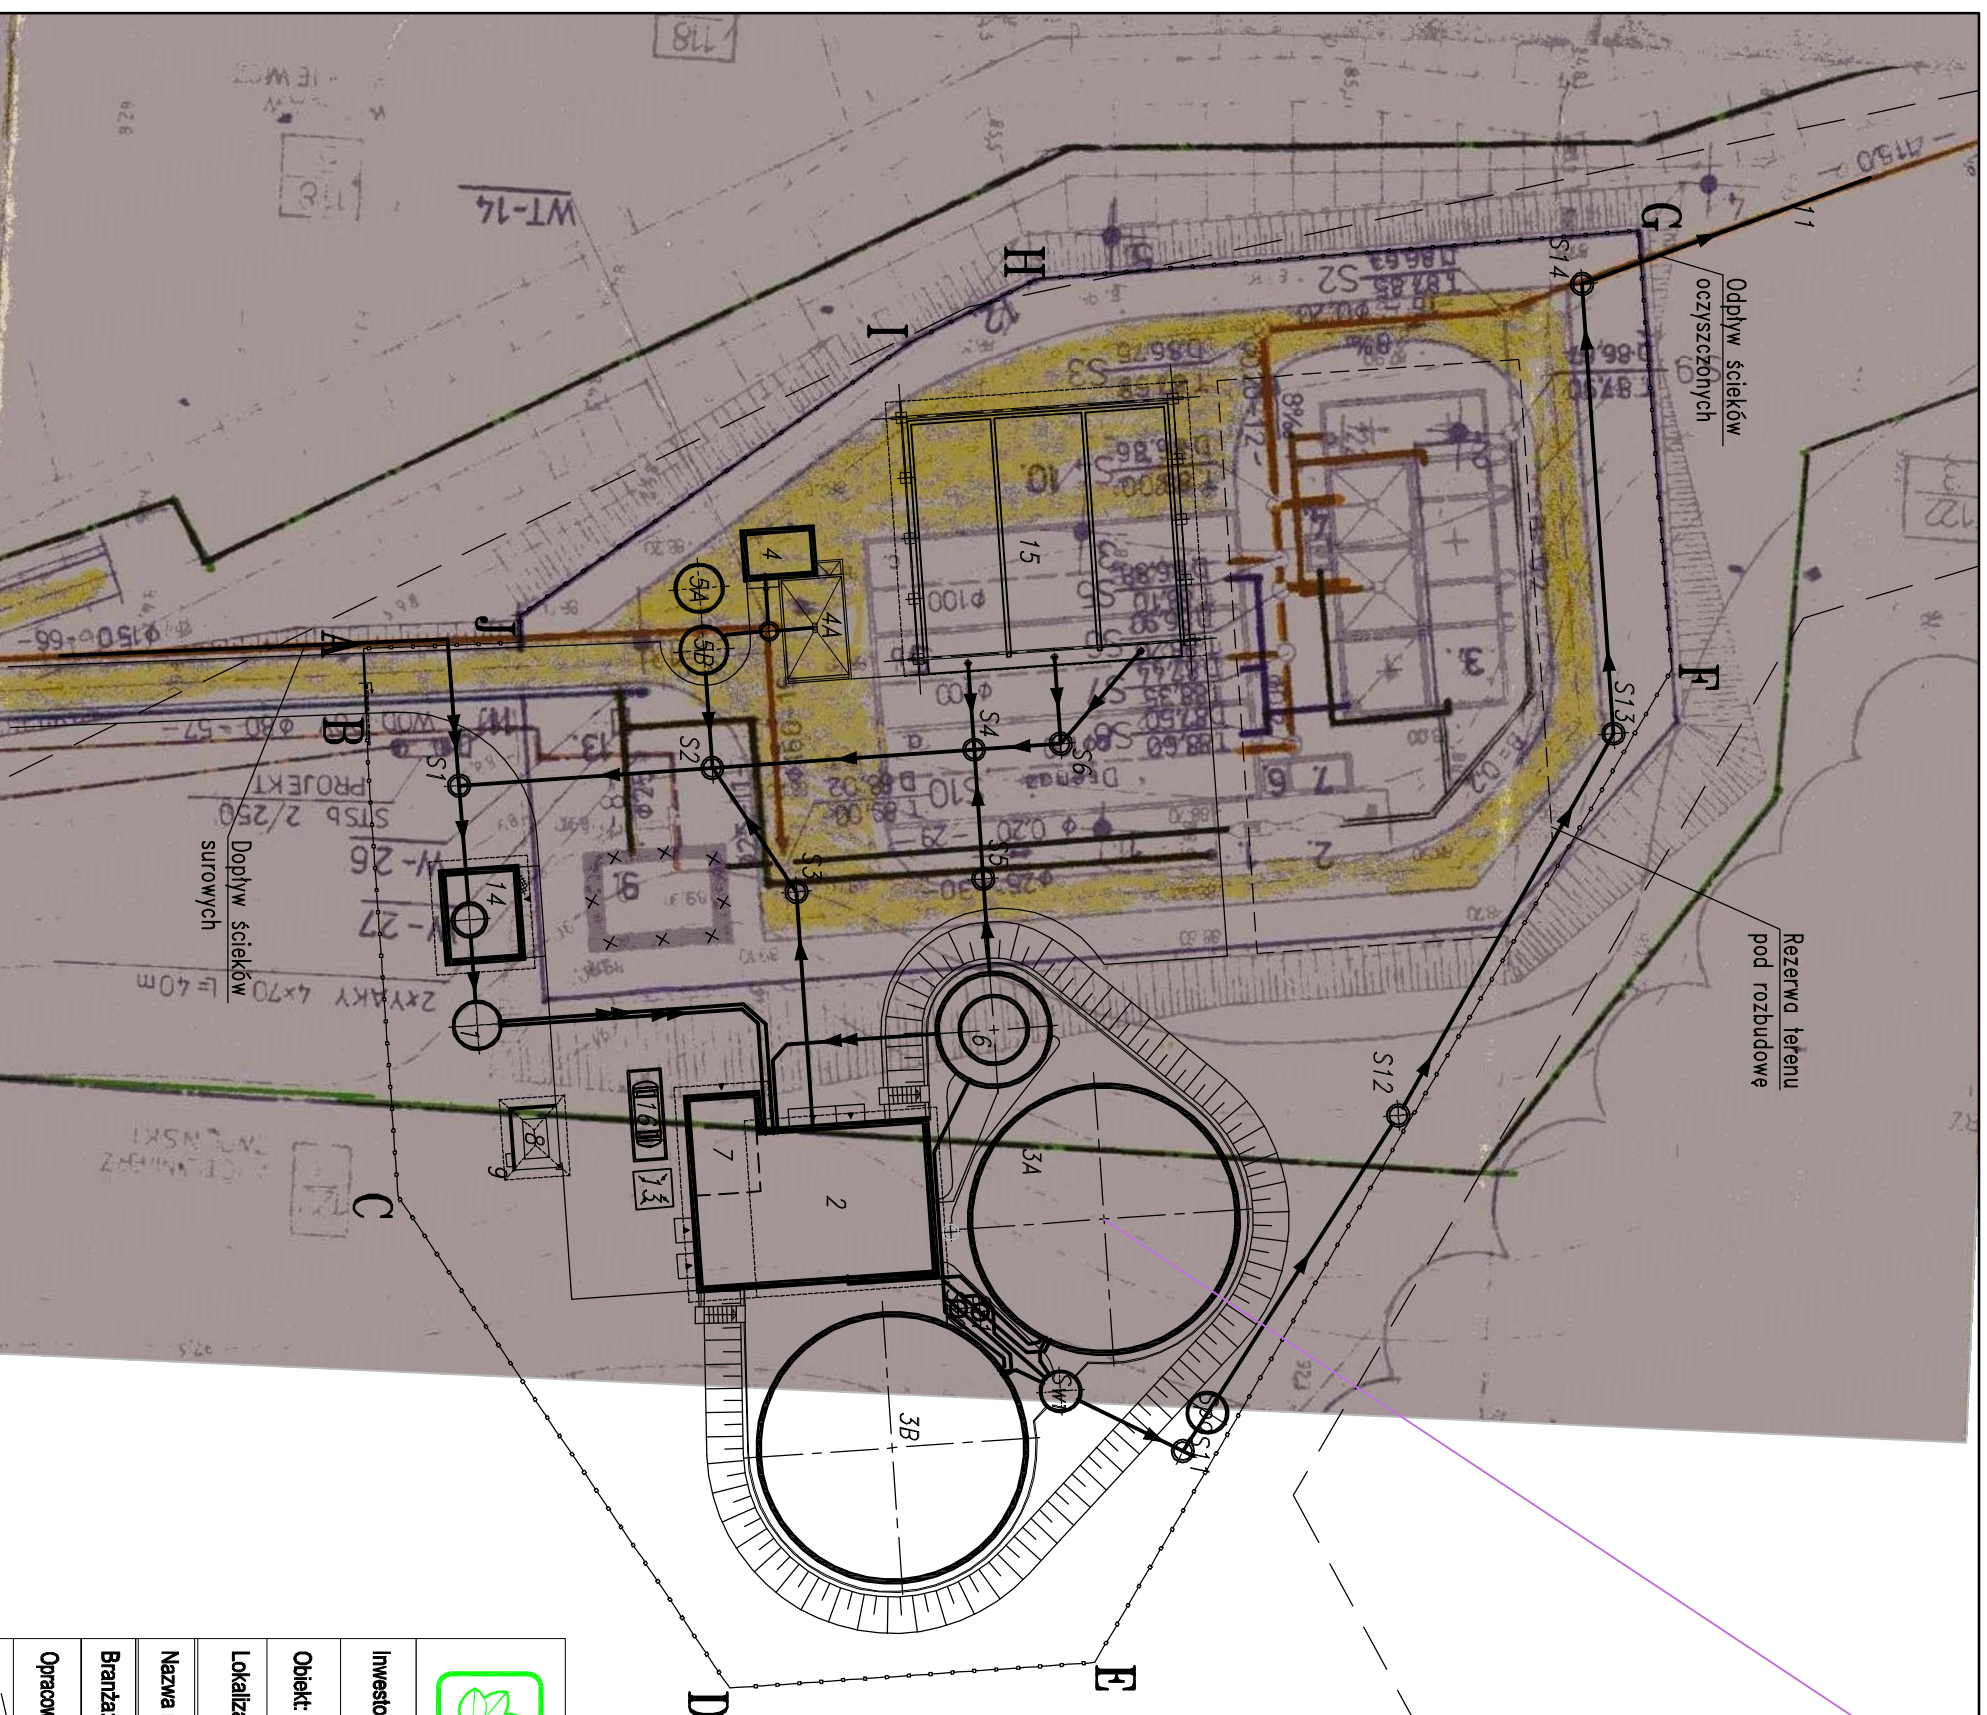

**He k o Halina Karmolińska-Stoktowska**  
ul. Jugosłowiańska  
41,  
60-301 Poznań



Miasto i Gmina Torzym  
ul. Wojska Polskiego 32, 66-235  
Torzym

**Investor:** Miasto i Gmina Torzym, ul. Wojska Polskiego 32, 66-235 Torzym

**Obiekt:** PROGRAM FUNKCJONALNO UŻYTKOWY  
ROZBUDOWA I MODERNIZACJA OCZYSZCZALNI ŚCIEKÓW W TORZYMIU

**Lokalizacja:** woj.: lubuskie, powiat: sulciński, obręb: 0073 Torzym, działka o nr ewid.: 122/3

### Plan Zagospodarowania Terenu

Nazwa rysunku:	Specjalność	Nr uprawnień	Podpis
<b>Branża:</b> PFU			
<b>Opracował:</b> mgr inż. Iwona Wojewska-Kopceć			
<b>Opracował:</b>			

<b>NIR PROJEKTU:</b> P_041_Torzym_2016	<b>SKALA:</b> 1:500	<b>STADIUM:</b> PFU
<b>REWIZJA:</b> 14.10.16.00.01	<b>DATA:</b> 10. 2018	<b>NR RYSUNKU:</b> 1.0