



**UCHWAŁA NR XXVIII/182/13
RADY MIEJSKIEJ W TORZYMIU**

z dnia 10 lipca 2013 r.

**w sprawie przystąpienia do sporządzenia miejscowego planu zagospodarowania przestrzennego terenu
położonego w miejscowości Torzym przy ulicy Mickiewicza oraz w obrębie Garbicz**

Na podstawie art. 18 ust. 2 pkt 5, ustawy z dnia 8 marca 1990 r. o samorządzie gminnym (t.j. Dz. U. z 2013 r., poz. 594) oraz art. 14 ust. 1, 2, 3, 4, i art. 15 ust. 1 i 2, ustawy z dnia 27 marca 2003 r. o planowaniu i zagospodarowaniu przestrzennym (Dz. U. z 2012 r. poz. 647 ze zm.) uchwala się, co następuje:

§ 1. Przystępuje się do sporządzenia miejscowego planu zagospodarowania przestrzennego terenu położonego w miejscowości Torzym przy ulicy Mickiewicza oraz terenu przyległego położonego w obrębie Garbicz, z uwzględnieniem ustaleń określonych w studium uwarunkowań i kierunków zagospodarowania przestrzennego Gminy i Miasta Torzym, dla obszaru objętego planem.

§ 2. Granice obszaru objętego planem określa załącznik graficzny do niniejszej uchwały w skali 1 : 2000, który stanowi jej integralną część.

§ 3. Przedmiotem opracowania miejscowego planu zagospodarowania przestrzennego terenu są działki nr: 400/1; 400/2; 400/3; 400/4; 697/1; 697/4; 697/5; części działek nr 697/3 i 124/20 w obrębie geodezyjnym Torzym, w zakresie przeznaczenia gruntów rolnych i zainwestowanych na cele zabudowy mieszkaniowej i gimnazjum z ośrodkiem sportowo-rekreacyjnym, części działek nr: 7251/1; 7251/3 w obrębie geodezyjnym Garbicz, w zakresie zmiany przeznaczenia gruntów leśnych pod lokalizację infrastruktury technicznej i komunikacyjnej z uzupełnieniem zabudowy gimnazjum oraz ośrodka sportowo-rekreacyjnego, oraz działka nr 382 w obrębie geodezyjnym Torzym, w zakresie przeznaczenia gruntów leśnych na cele budownictwa mieszkaniowego jednorodzinnego o niskiej intensywności zabudowy z częściowym zachowaniem istniejącego lasu, oraz infrastrukturę techniczną i komunikacyjną.

§ 4. Zakres i przedmiot planu obejmuje ustalenia zawarte w art. 15 ust. 2 ustawy z dnia 27 marca 2003 r. o planowaniu i zagospodarowaniu przestrzennym (Dz.U Nr 80 poz. 717 ze zm.) dla wyznaczonego terenu.

§ 5. Wykonanie niniejszej uchwały powierza się Burmistrzowi.

§ 6. Traci moc Uchwała Nr XXXIV /236 /10 Rady Miejskiej w Torzymiu z dnia 25 marca 2010 r. w sprawie przystąpienia do sporządzenia miejscowego planu zagospodarowania przestrzennego terenu położonego w miejscowości Torzym przy ulicy Mickiewicza oraz w obrębie Garbicz.

§ 7. Uchwała wchodzi w życie z dniem podjęcia.

Przewodniczący Rady


Zbigniew Wołoncewicz



Obręb Torzym, Garbicz
Gmina Torzym
Powiat Sulęcín
Woj. lubuskie

Skala 1:2000

----- granica obrębów
- - - - - granica opracowania

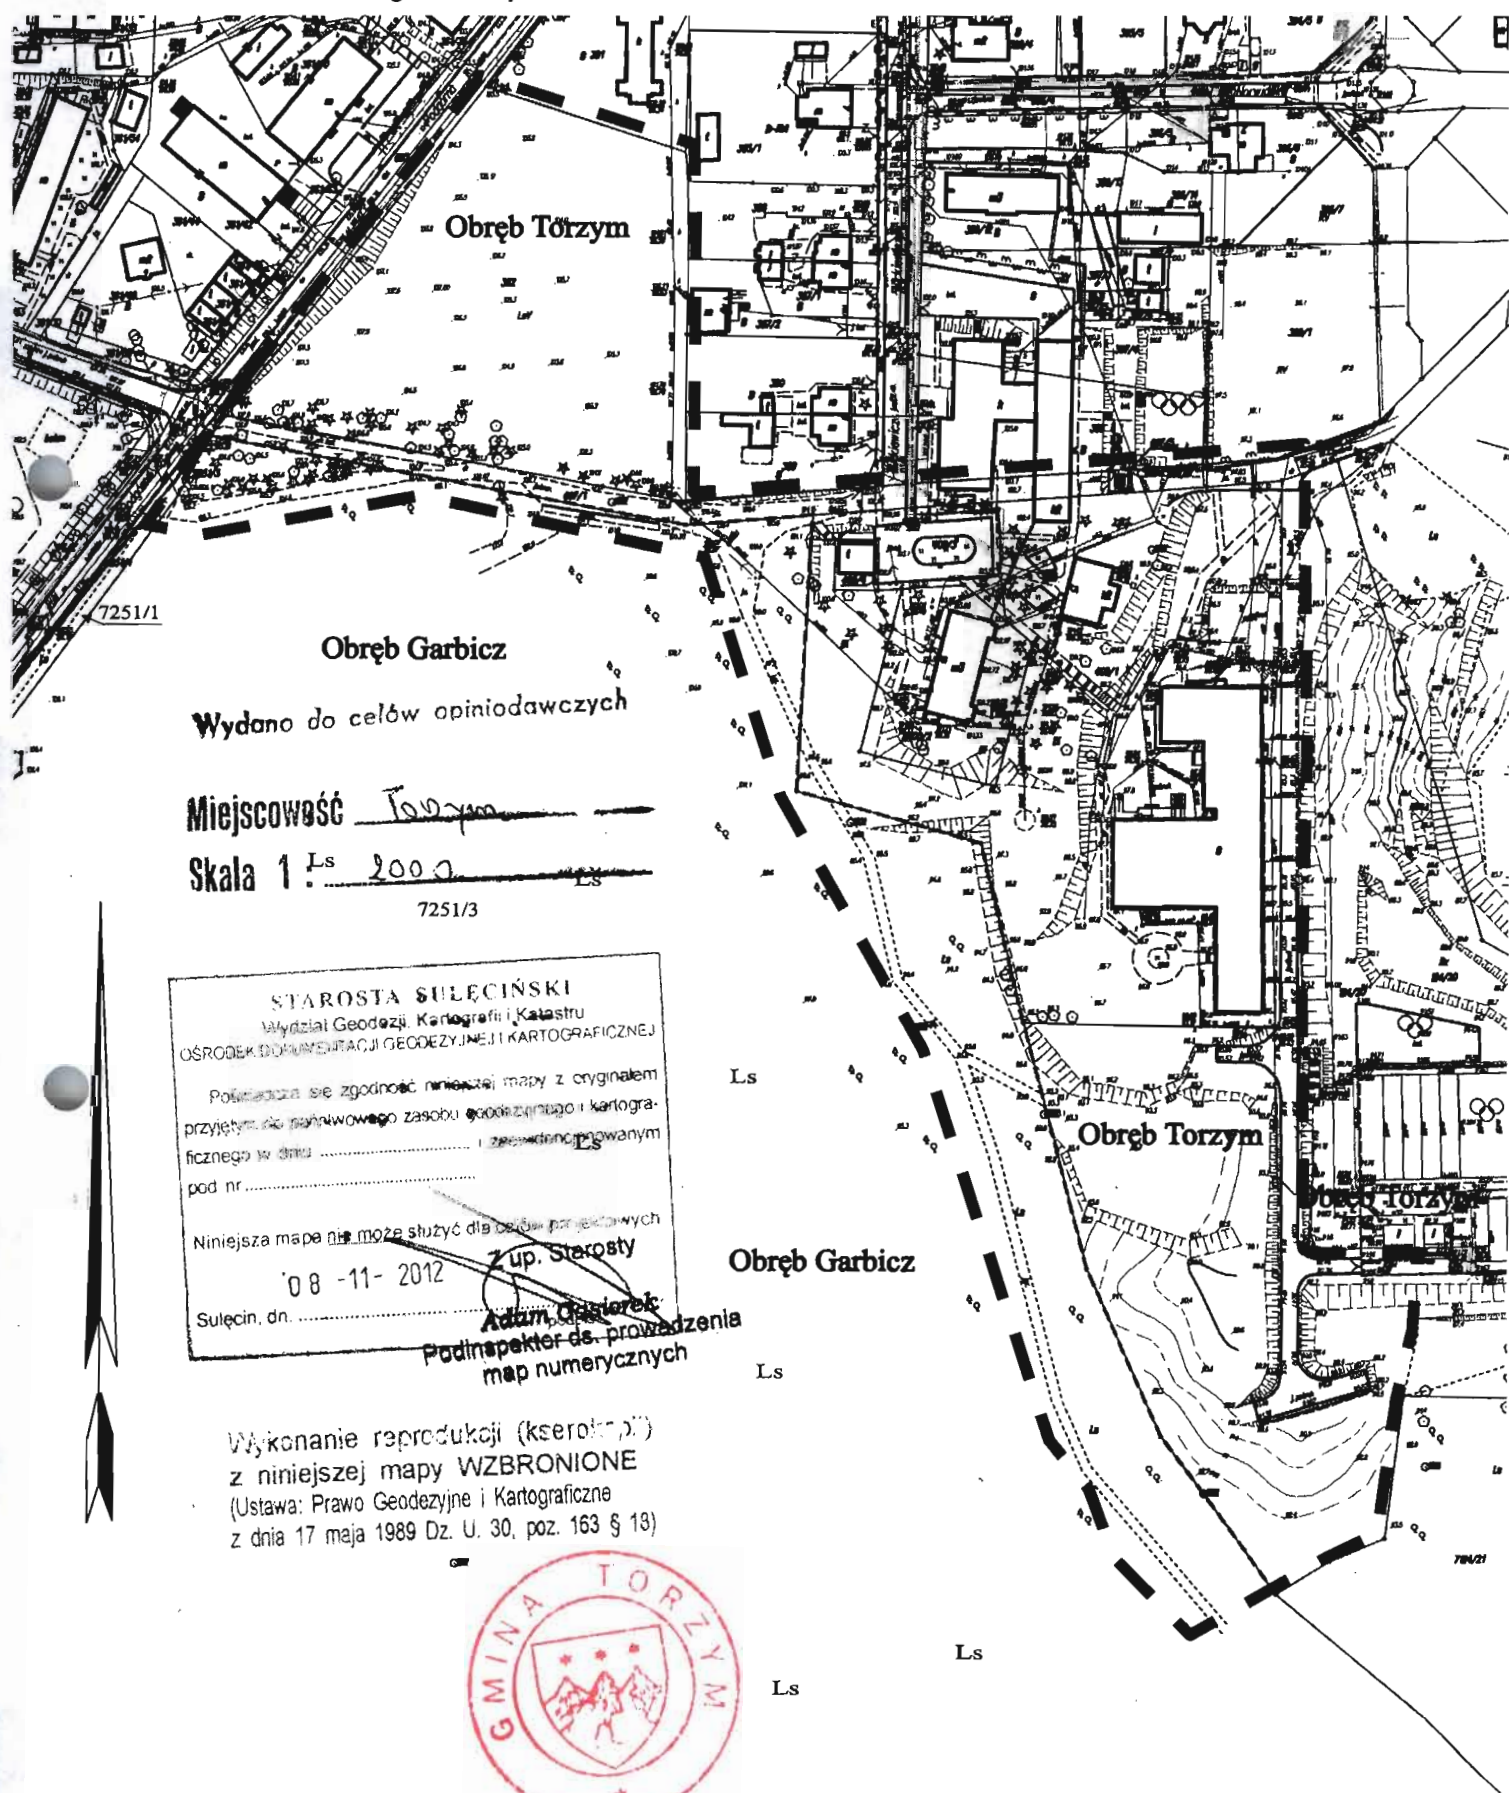

Wydano do celów opiniodawczych

Miejscowość Torzym

Skala 1: 2000

7251/3

STAROSTA SULECIŃSKI
Wydział Geodezji, Kartografii i Katastru
OŚRODEK DOKUMENTACJI GEODEZYJNEJ I KARTOGRAFICZNEJ

Poświadczam, że zgodność niniejszej mapy z oryginałem
przyjętym do państwowego zasobu geodezyjnego i kartograficznego w dniu
pod nr


Niniejsza mapa nie może służyć dla celów porządkowych

08-11-2012
Sulęcín, dn.
Adam Olszorek
Podinspektor ds. prowadzenia
map numerycznych

Wykonanie reprodukcji (kserokopii)
z niniejszej mapy WZBRONIONE
(Ustawa: Prawo Geodezyjne i Kartograficzne
z dnia 17 maja 1989 Dz. U. 30, poz. 163 § 18)



SZKIC ORIENTACYJNY

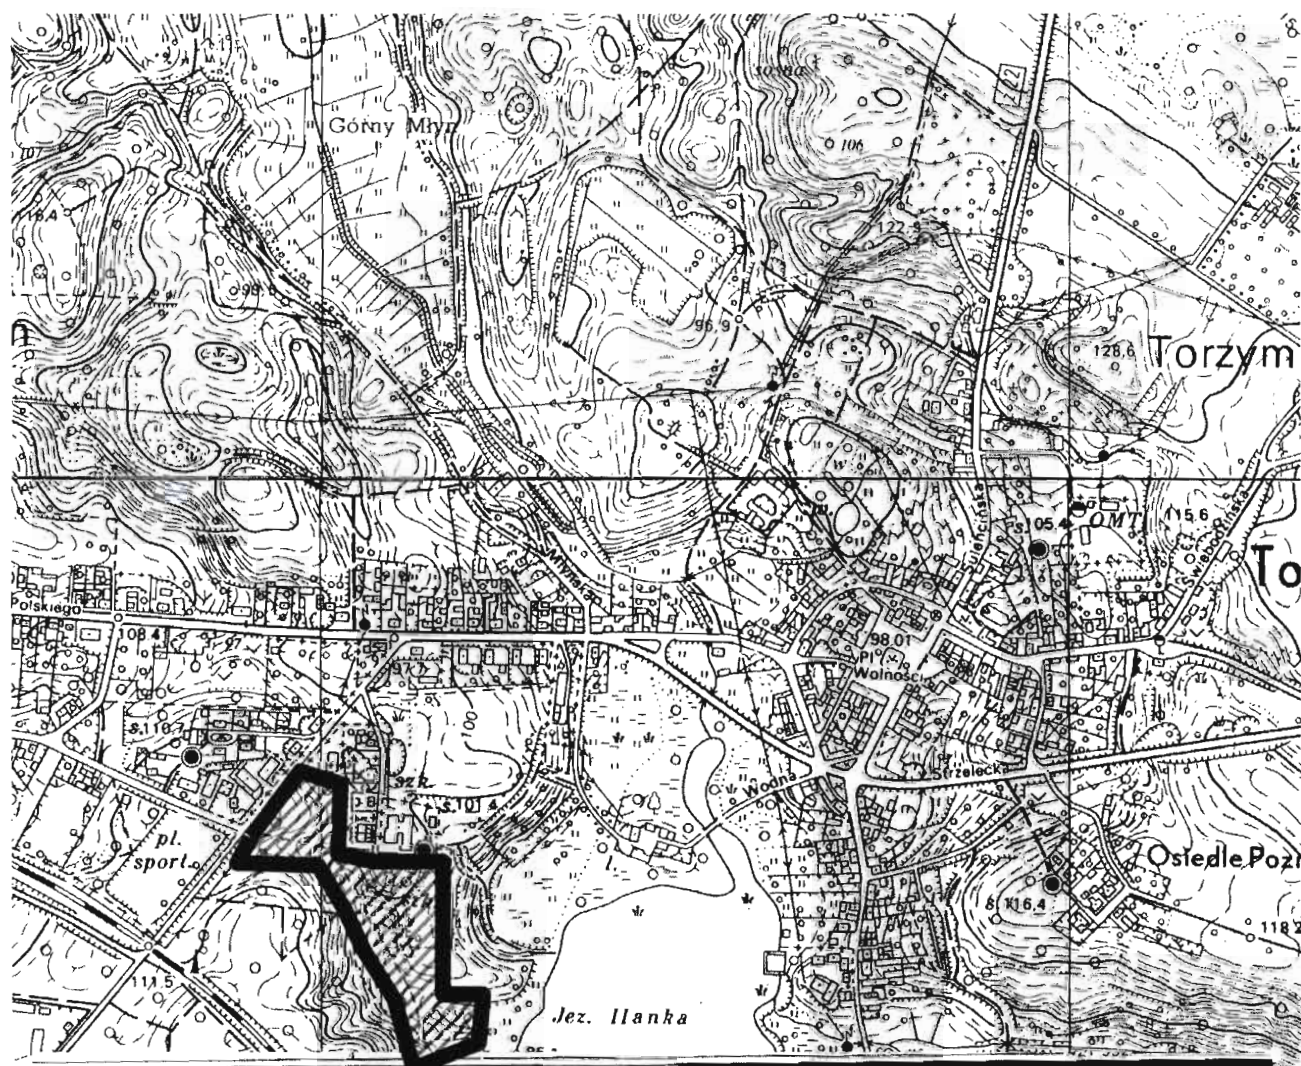

1 : 10 000

Podziałka liniowa



1 cm = 100 m



- teren opracowania

