

Gmina Torzym
ul. Wojska Polskiego 32
66-235 Torzym

ZAPROSZENIE DO ZŁOŻENIA OFERTY W POSTĘPOWANIU

o wartości szacunkowej nie przekraczającej progu stosowania ustawy z dnia 29 stycznia 2004 roku Prawo zamówień publicznych (t. j. Dz. U z 2013 r. poz. 907) określonego w art. 4 pkt. 8.

Gmina Torzym prosi o przedstawienie oferty cenowej na: Budowę wiaty drewnianej w Gądkowie Wielkim gmina Torzym.
Zakres zamówienia:

Wiaty drewniana o wymiarach 800x300 tj. 24 m² wykonana z drewna iglastego pokryta gontem czerwonym

- deskowanie dachu i ścian deską obiciową o parametrach: 20 mm gruba, 140 mm szeroka
- dach dwuspadowy z odkrytym przodem i widocznymi wypustami, orywnowanie cynkowe o przekroju 127 mm
- słupy o przekroju 16x16x300 cm – 5 szt.
- murłata 16x16x900 cm – 2 szt.
16x16x450 cm 3 szt.
- zastrzały 16x16x120 cm – 12 szt.
- krokwie 16x8x550 – 10 szt.
- podstawa pod nagłośnienie o wymiarach 100x100x120 – 2 szt.
- balustrada drewniana o wysokości 120 cm
- wiatrownica frezowana 25 mb
- na środku wiaty rzeźbiony napis „GAĐKÓW WIELKI”
- wysokość wiaty 450 cm
- montaż wiaty na istniejącym podłożu betonowym na kotwach metalowych

Wyposażenie wiaty:

- stoły z drewna liściastego – 2 szt.
- ławki do stołu – 4 szt.

Wyposażenie dodatkowe:

- ławki na obrzeżach boiska z drewna liściastego (wkopywane do gruntu 14 szt.)
- balustrada zewnętrzna ażurowana o wys. 100 cm o długości 17,75 mb

Termin realizacji: 15 marzec 2015 r.

Wspólny Słownik Zamówień: 34928210-3 Wiaty drewniane

Proszę o podanie w ofercie ceny netto i brutto za zrealizowanie niniejszego zamówienia.

Informuję, że zaproponowane ceny będą porównane z innymi ofertami. Z firmą, która przedstawi najkorzystniejszą ofertę zostanie podpisana umowa. Od decyzji Zamawiającego nie przysługują środki odwoławcze.

Kryteria oceny ofert i ich znaczenie:

Nazwa kryterium	Wzór	Sposób oceny
Cena	Wzór: $(C_n : C_b) \times 100 \times \text{waga procentowa}$	Sposób oceny: C _n – cena oferty o najniższej cenie C _b – cena oferty badanej

Miejsce i termin składania ofert:

Oferty należy składać do dnia: 2015-01-16 do godz. 10:00

w siedzibie zamawiającego

Urząd Miejski

ul. Wojska Polskiego 32

66-235 Torzym

Pokój nr 14 (sekretariat)

oferty można również przesłać do Zamawiającego na następujący **nr faksu 068 34 13 181** lub e-mailem: **referatbgn@torzym.pl**

Osobą do kontaktów w sprawie niniejszego zapytania jest

stanowisko inspektor

imię i nazwisko Stanisław Stanulewicz

tel. 68 341 6219

w terminach godz. pomiędzy 9.30 a 11.30

Załącznikami do niniejszego zaproszenia są:

1. Formularz cenowy
2. Formularz ofertowy
3. Projekt umowy

Kierownik Zamawiającego

BGN.II.271.2.3.2015

FORMULARZ CENOWY

Zestawienie cenowe oferowanego przedmiotu zamówienia

Lp.	Przedmiot	J.m	Ilość	Cena netto
1	2	3	5	
1.	Wiata drewniana	szt.	1	
	Wyposażenie wiaty:			
1.	Stoły z drewna liściastego	szt.	2	
2.	Ławki do stołu	szt.	4	
	Wyposażenie dodatkowe			
1.	Ławki na obrzeża boiska	szt.	14	
	Balustrada zewnętrzna ażurowana	mb	17,75	
RAZEM				

FORMULARZ OFERTOWY WYKONAWCY**Dane dotyczące wykonawcy**

Nazwa:

Siedziba:

Numer telefonu:

Numer faksu:

Numer REGON:

Numer NIP:

Dane dotyczące zamawiającego

Gmina Torzym
ul. Wojska Polskiego 32
66-235 Torzym

Zobowiązania wykonawcy

Nawiązując do zaproszenia do złożenia ofert: przedmiot zamówienia:, budowa wiaty drewnianej w Gądkowie Wielkim nr sprawy: BGN.II.271.2.3.2015, oferujemy wykonanie zamówienia za cenę:

Cena ofertowa nettozł

(słownie:.....)

Stawka pod. VAT.....%, wartość pod. VATzł

Cena ofertowa bruttozł

(Słownie:.....)

Oświadczam, że :

Wykonam zamówienie publiczne w terminie do dnia:

Termin płatności: dni

Reklamacje będą załatwiane w terminie:..... dni

- sposób zgłaszania problemów w przypadku uzasadnionych reklamacji:

Okres gwarancji:

Osoby do kontaktów z Zamawiającym

Osoba do kontaktów z Zamawiającym odpowiedzialna za wykonanie zobowiązań umowy:

• tel. kontaktowy, faks:

Czytelne podpisy osób uprawnionych do
reprezentowania wykonawcy

Umowa

w oparciu o postępowanie przetargowe BGN.II.271.2.9.2014

zawarta w dniu 2015-...-... w Torzymiu

pomiędzy:

Gminą Torzym, zwaną dalej „**Zamawiającym**” i reprezentowanym przez: Burmistrza Ryszarda Stanulewicza

przy kontrasygnacie Skarbnika Gminy – Marka Sodela

a z siedzibą reprezentowaną zgodnie z wpisem do rejestru przez zwanym dalej „**Wykonawcą**”, wyłonioną w rezultacie wyboru najkorzystniejszej oferty o wartości szacunkowej nie przekraczającej progu stosowania ustawy z dnia 29 stycznia 2004 roku Prawo zamówień publicznych (Dz. U z 2013 r. poz. 907). określonego w art. 4 pkt. 8. została zawarta umowa o następującej treści:

§ 1.

1. Przedmiotem umowy jest: Budowa wiaty drewnianej w Gądkowie Wielkim.
2. Szczegółowy zakres przedmiotu umowy opisany jest w formularzu cenowym.

§ 2

1. Uprawnionymi do reprezentowania stron i odpowiedzialnymi za przebieg oraz realizację umowy są: z ramienia Zamawiającego Stanisława Tomaszewska, z ramienia Dostawcy

§ 3

Termin wykonania umowy ustala się na dzień 15 marca 2015 roku.

§ 4

1. Dostawca dostarczy przedmiot umowy na koszt własny i dokona montażu.
2. Dostawca zawiadomi zamawiającego na 3 dni przed dostawą o dostarczeniu przedmiotu umowy.

§ 5

1. Zamawiający reprezentowany przez przedstawiciela Urzędu Miejskiego w Torzymiu wraz z przedstawicielem Dostawcy dokona komisyjnego odbioru robót.
2. Z odbioru zostanie sporządzony protokół wraz z ustaleniem ewentualnych wad i usterek oraz terminu ich usunięcia.

§ 6

Zamawiający może odstąpić od umowy w terminie 30 dni od powzięcia wiadomości o wystąpieniu istotnej zmiany okoliczności powodującej, że wykonanie umowy nie leży w interesie publicznym, czego nie można było przewidzieć w chwili zawarcia umowy. W takim przypadku Dostawcy przysługuje wynagrodzenie należne z tytułu wykonania udokumentowanej części umowy.

§ 7

1. Za wykonanie przedmiotu niniejszej umowy Zamawiający zapłaci Dostawcy wynagrodzenie w wysokości zł netto (słownie: złotych ../100) + VAT w wysokości 23% tj. (słownie; złotych 10/100). Łącznie wynagrodzenie brutto wynosizł (słownie: złotych ../100 brutto).
2. Należność będzie płatna przelewem na konto Dostawcy nr konta
3. Termin zapłaty nastąpi w ciągu dni od dnia ostatniej dostawy.
4. Podstawą zapłaty wynagrodzenia będzie wystawiona przez Dostawcę faktura obejmująca przedmiot dostawy wraz z protokołem odbioru.

§ 8

1. Strony ustalają 36 m-czny okres gwarancji, rękojmią zgodnie z przepisami kc, termin liczy się od dnia odbioru i wynosi 6 m-cy od dnia zakończenia gwarancji.
2. W okresie gwarancji i rękojmi Dostawca zobowiązuje się do nieodpłatnego usuwania stwierdzonych wad.

3. W przypadku nie usunięcia wad w określonym terminie Zamawiający może je usunąć na koszt Dostawcy.

§ 9

Strony ustalają następujące kary umowne:

1. w wysokości 5% wartości umowy, gdy Zamawiający odstąpi od umowy z powodu okoliczności za które odpowiada Dostawca.
2. w wysokości 0,05% wartości umowy, w przypadku nieuzasadnionej zwłoki w przekroczeniu terminu określonego w § 3 liczone za każdy dzień zwłoki.
3. w przypadku odstąpienia od umowy z przyczyn niezależnych od zamawiającego, Dostawcy przysługuje wynagrodzenie za wykonana i potwierdzoną przez Zamawiającego część umowy.

§ 10

1. W sprawach nieuregulowanych niniejszą umową będą miały zastosowanie przepisy kodeksu cywilnego.
2. Wszelkie zmiany i uzupełnienia treści zawartej umowy wymagają formy pisemnej w postaci zawartego przez Strony aneksu pod rygorem nieważności.
3. Sprawy sporne wynikłe z zawartej umowy rozstrzygane będą przez Sąd Powszechny właściwy dla Zamawiającego

§ 11

Umowę sporządzono w trzech jednobrzmiących egzemplarzach - jeden egzemplarz dla **Dostawcy** i dwa egzemplarze dla **Zamawiającego**.


WYKONAWCA:

ZAMAWIAJĄCY:

.....

.....


.....

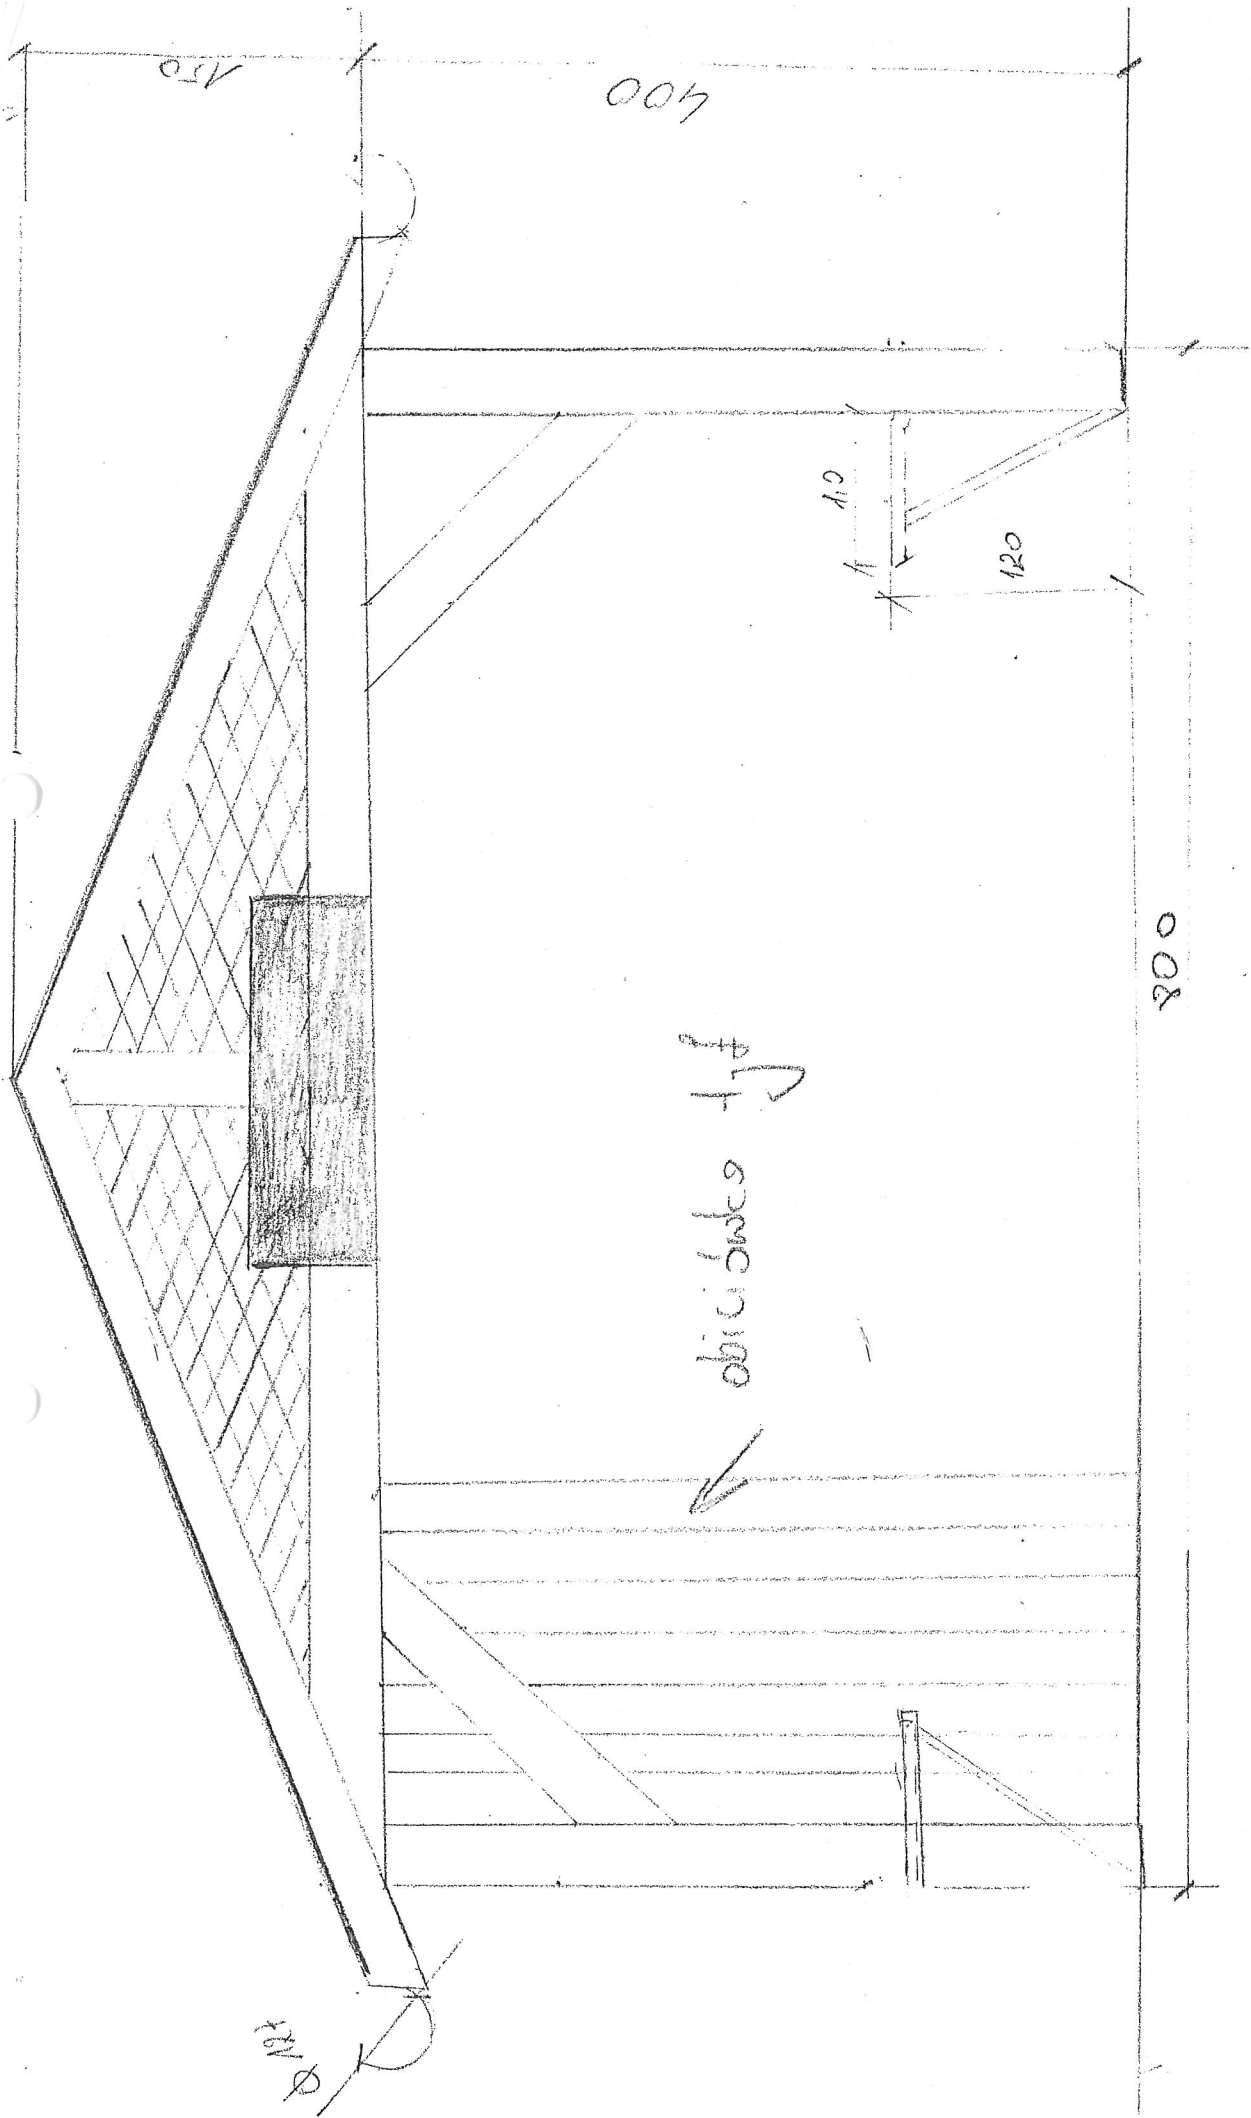


obiciobdes + f


φ 120

Bdk prany

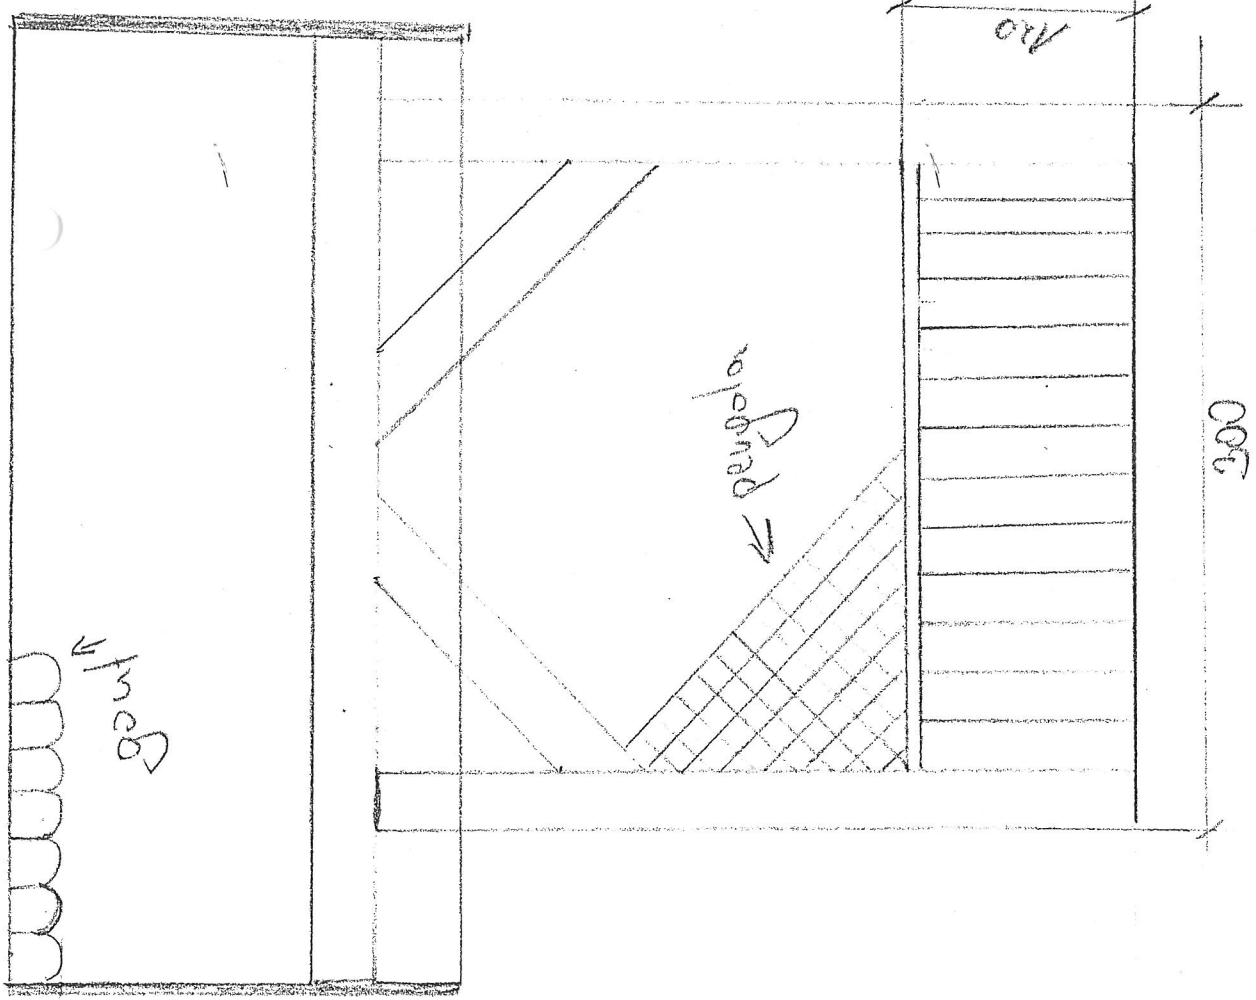


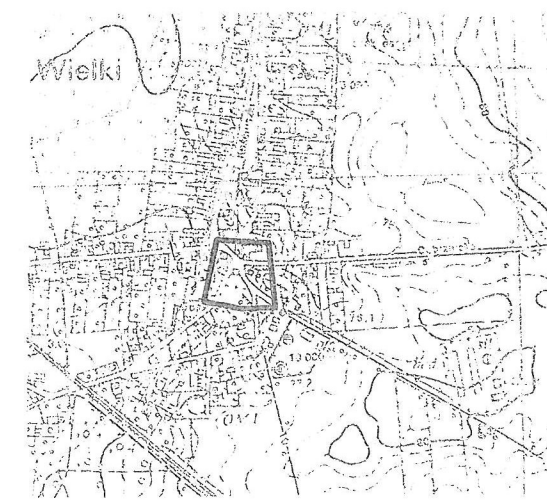
Bot Lewy

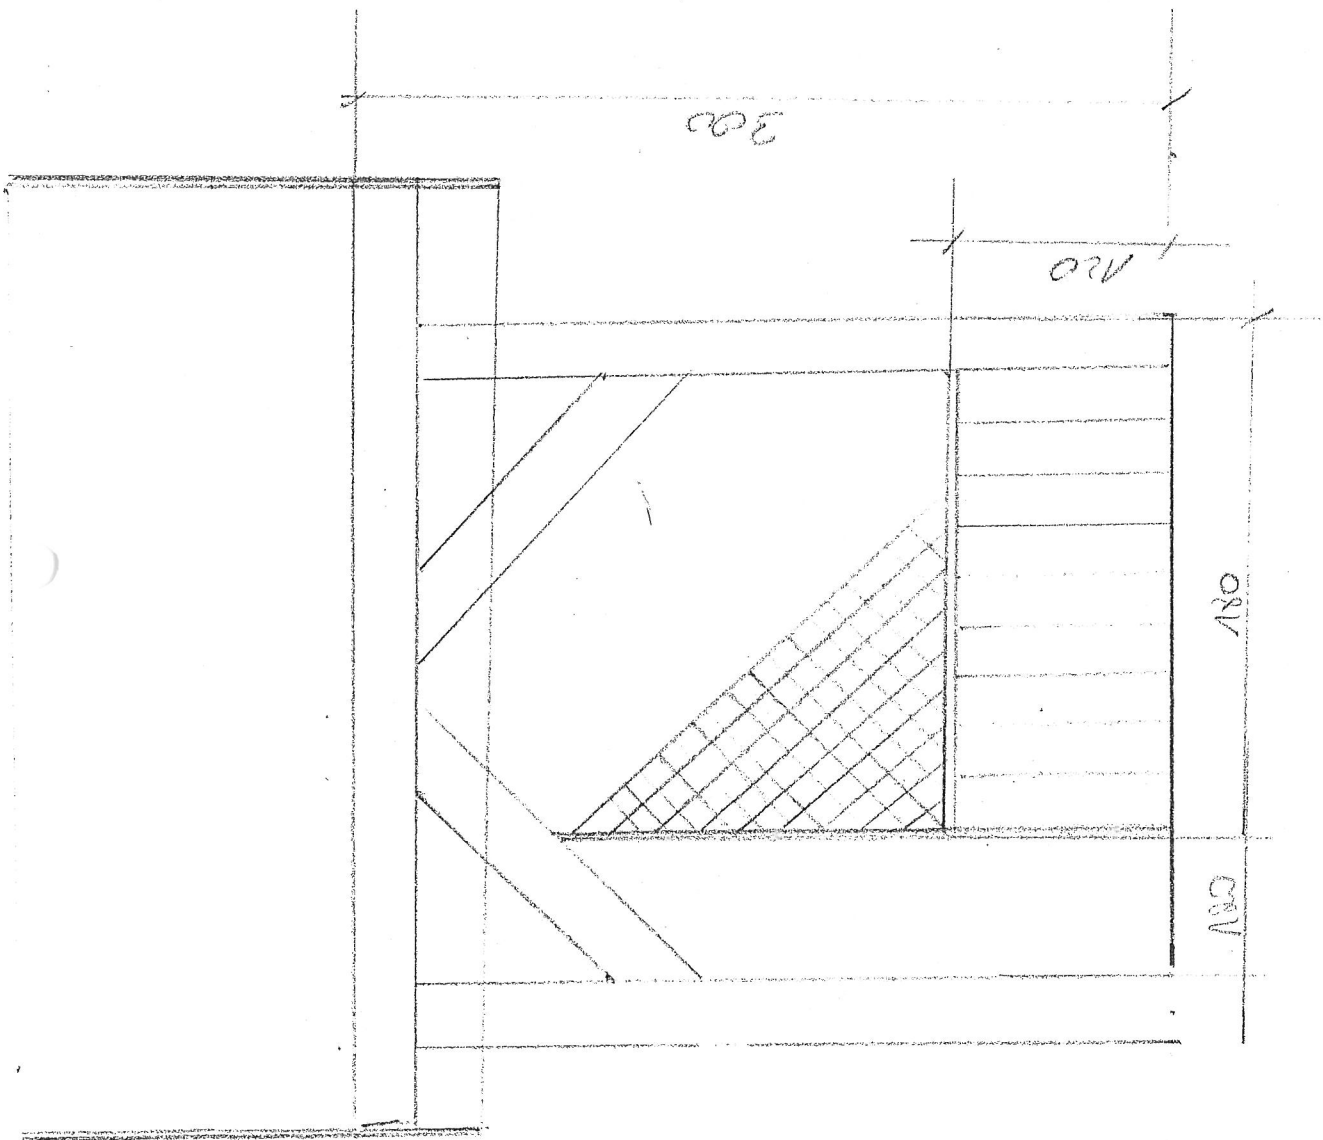

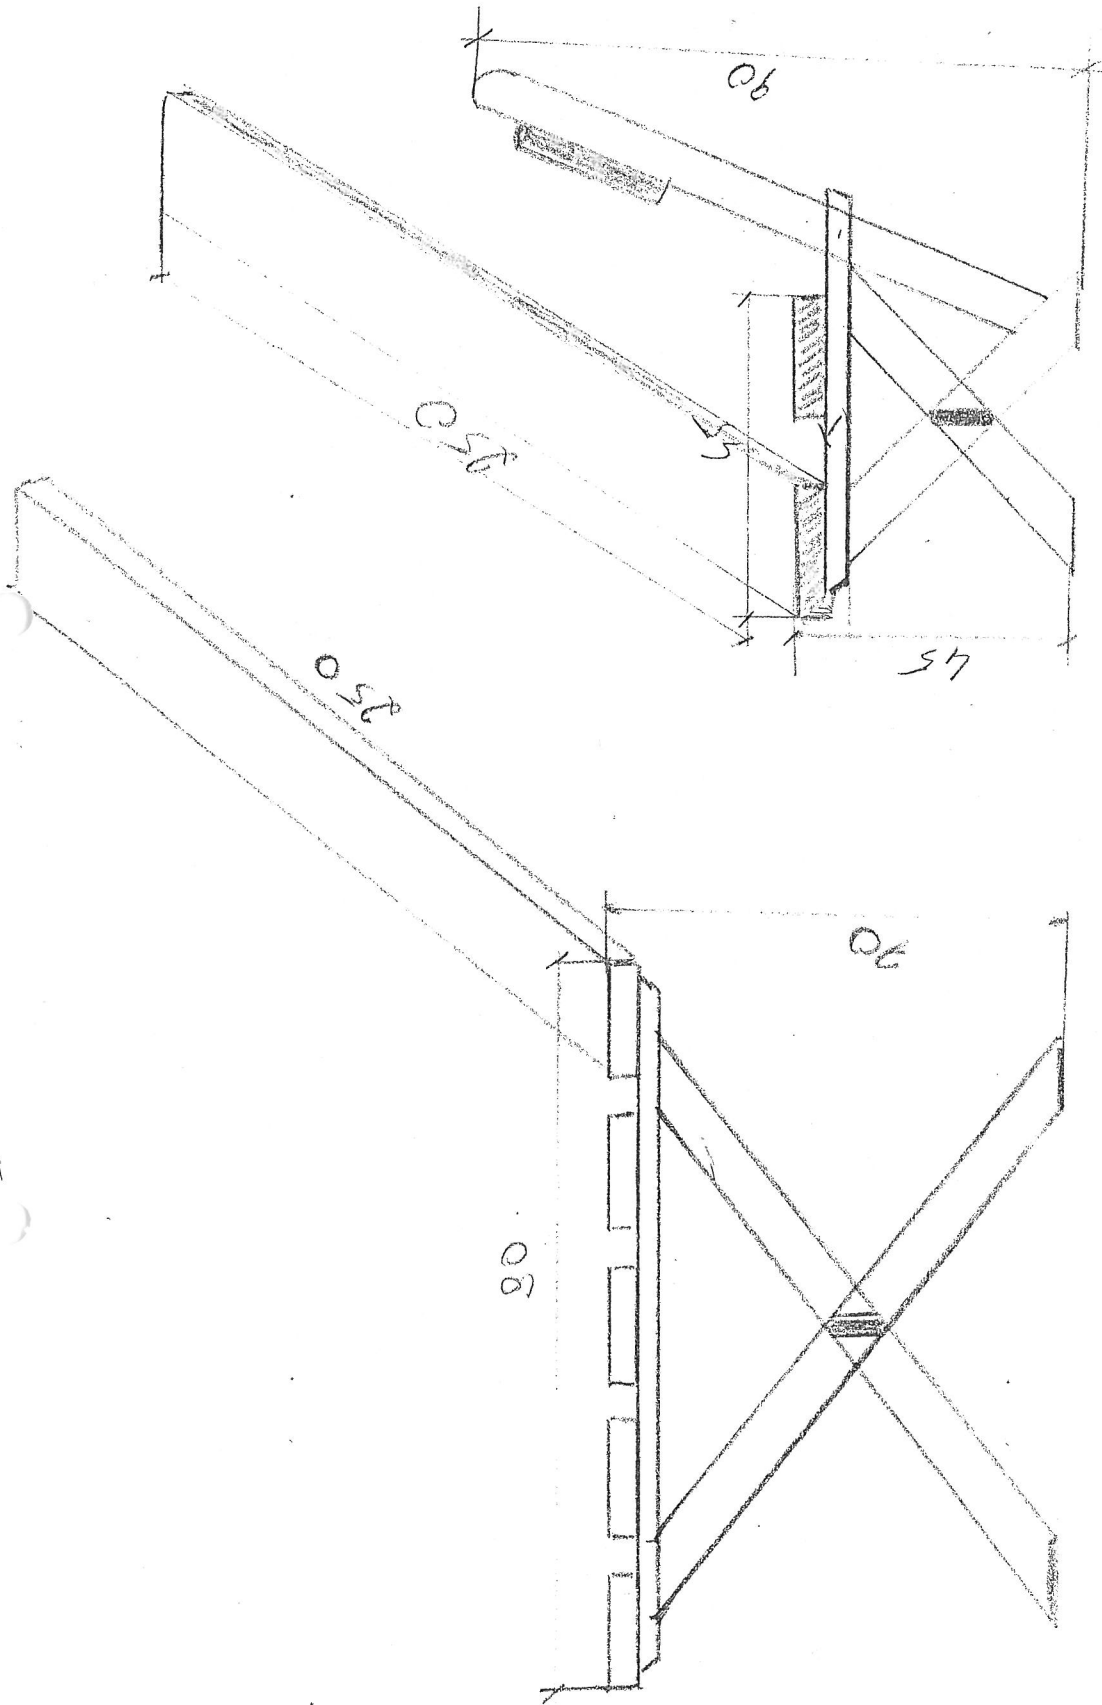

MAPA DO CELÓW PROJEKTOWYCH


KERG 055-30/2013		
Nazwa miejscowości:		Gądków Wielki dz.560 wg zakresu
Jednostka ewidencyjna	identyfikator	080705 5
	nazwa	Torzym-wieś
Obręb ewidencyjny	identyfikator	0063
	nazwa	Gądków Wielki
Skala mapy	1:500	
Nazwa układu współrzędnych	prostokątny płaskich	2000/5
	układ wysokości	kronsztadt 86
oznaczenie granic obszaru, który był przedmiotem aktualizacji		
informacje o służebności gruntowych mających wpływ na zagospodarowanie gruntów zlokalizowanych w granicach projektowanej inwestycji		nie wykonywano ustaleń obciążeń służebnościami
data opracowania mapy		24.10.2013
Krokan Jarosław Kisielwicz GLISNO 124 A 69-210 Lubiszewice NIP 429-001-43-95 nazwa / imię i nazwisko wykonawcy		Geodeta Uprawniony Nr Uprawnień: 21090  nr uprawnień i podpis geodety
Nie wyklucza się istnienia w terenie nie wykazanych na niniejszej mapie urządzeń podziemnych, które nie były zgłoszone do inwentaryzacji. Granic działek nie mierzono wnieiono na podstawie danych z PODGiK w Sulęcinie		



2013-10-25

2013-10-25

Geodeta Powiatowy
 mgr inż. Tomasz Kluszczyk

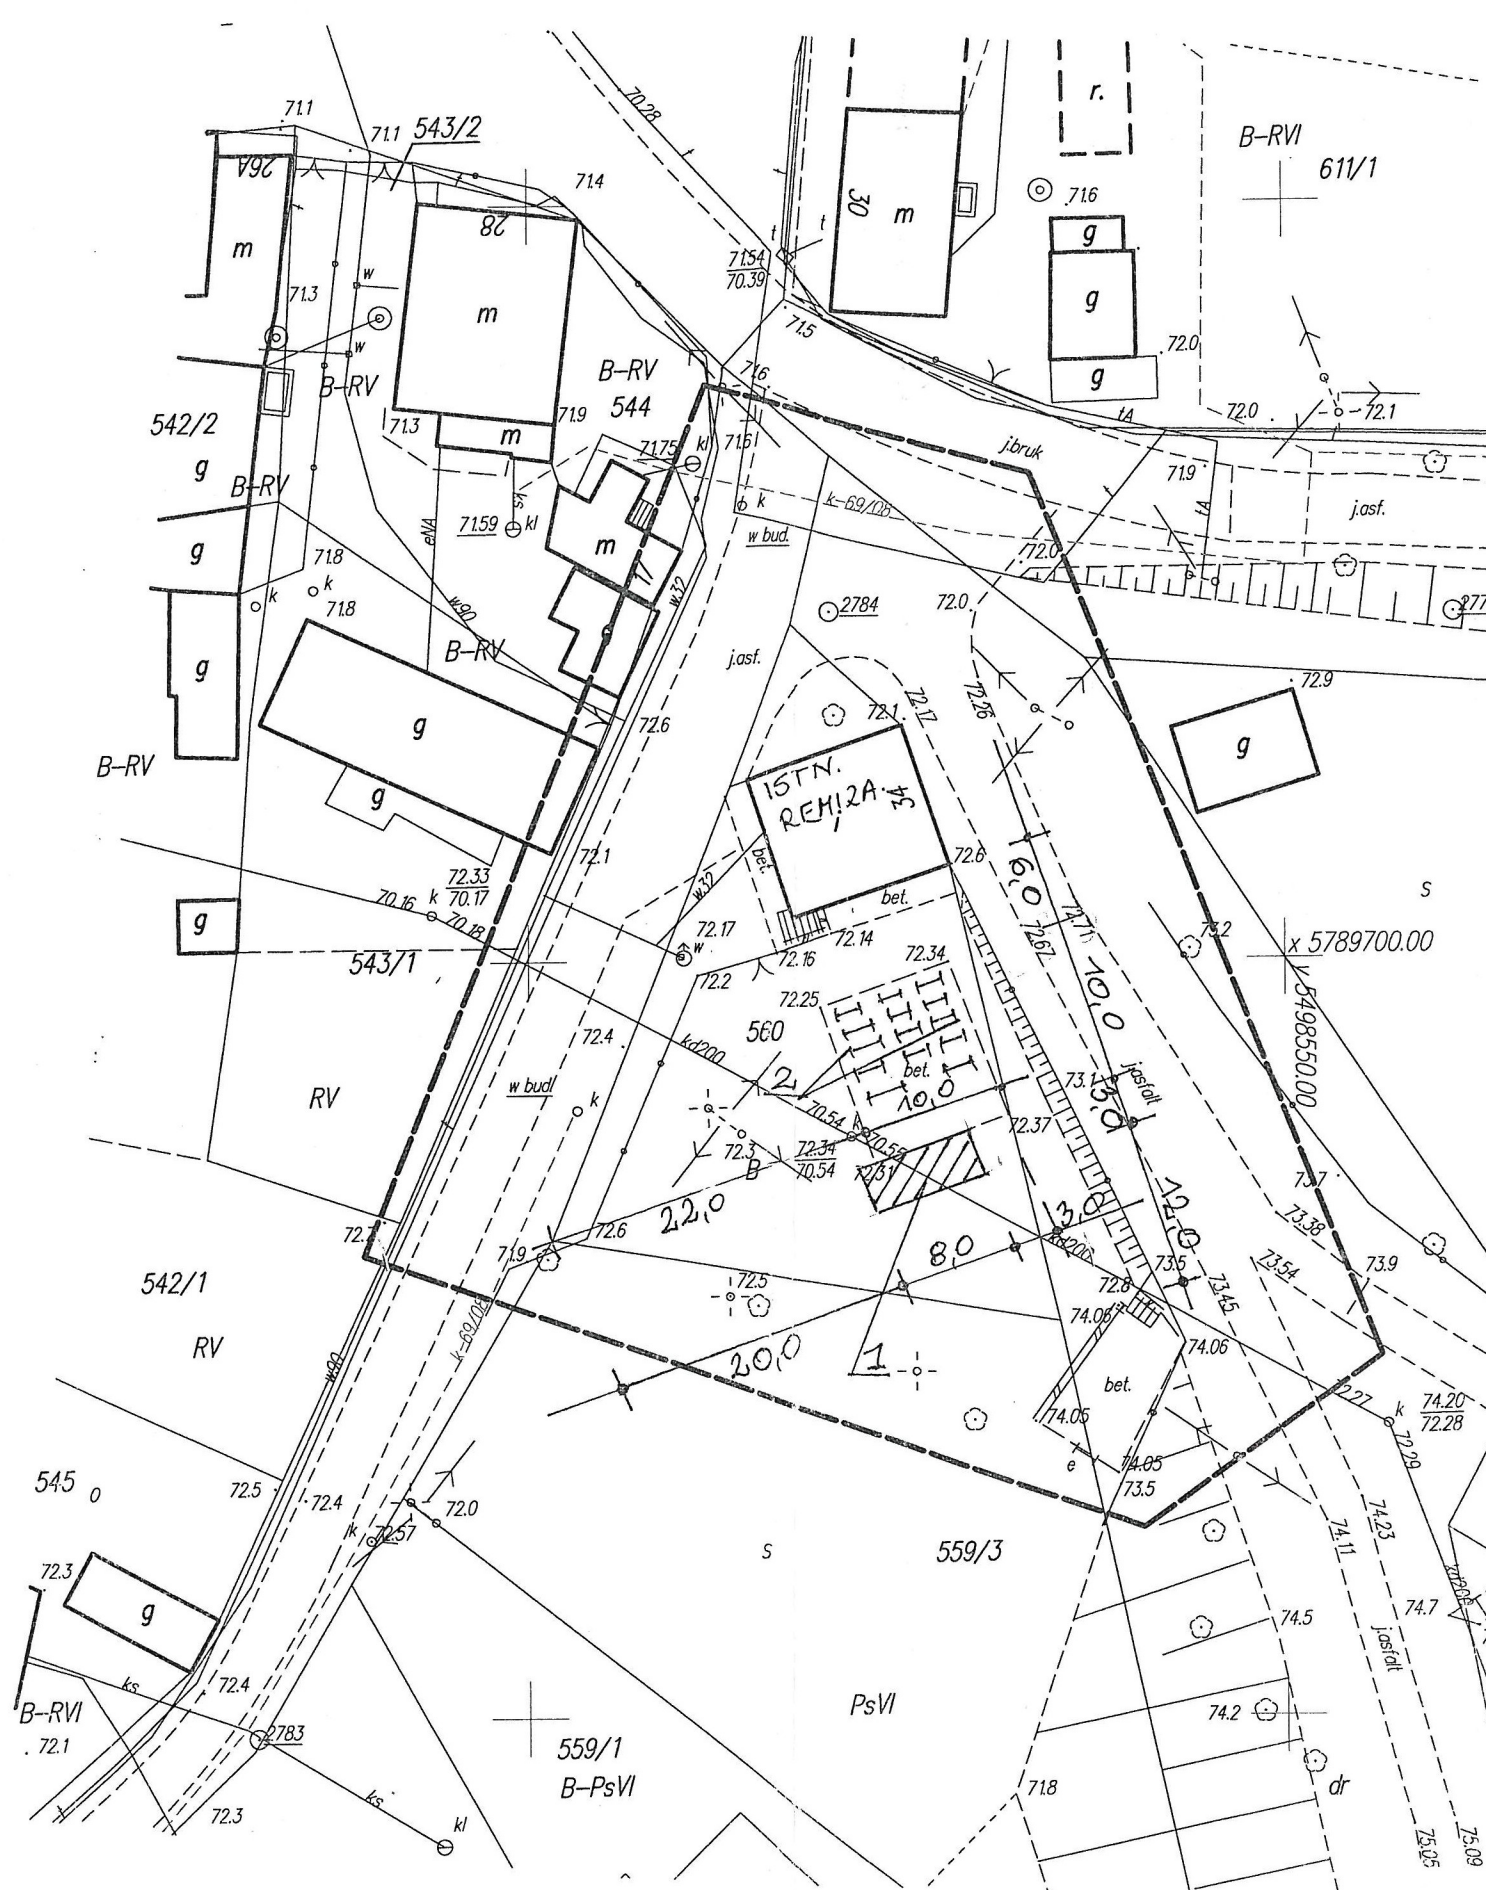

PROJEKT ZAGOSPODAROWANIA

Gądków Wielki dz.nr 560

skala 1:500

OZNACZENIA

1. wiaty drewnianej o powierzchni zabudowy do 25 mkw z gotowych elementów wraz z montażem balustrady i wyposażeniem – wiata o wymiarach l x s x h = 8,0 x 3,0 x 5,5 m ,
2. ławki dla publiczności 14 szt

Uzgodniono pod względem wymagań higienicznych i zdrowotnych bez zastrzeżeń (z zastrzeżeniami)

data 24.10.2014
 l.p. 65/14

mgr inż. Bronisław Fedorowicz
 spec. rozznawca ds. sanitarnohigienicznych
 nr upr. 171-310/00
 w zakresie budownictwa przyrównanego i ogólnego
 ul. Sieneczna 54/7, 66-400 Gorzów Wlkp.

PROJEKT BUDOWLANY		
OBIEKT: Montaż obiektów małej architektury w Gądkowie Wielki. nr ewid. gr.560		
INWESTOR: Gmina Torzym , 66-235 Torzym ul. Wojska Polskiego 32		
Data 11.10.2014	Projektant architektury	Inż. Witold Jurga Upr.Budown.nr 4752/61
Skala 1:500	Projektant konstr.	mgr inż. Ryszard Kamfonik Upr. Bud. Nr 108/87/Gw
PROJEKT ZAGOSPODAROWANIA		Rys. nr 1