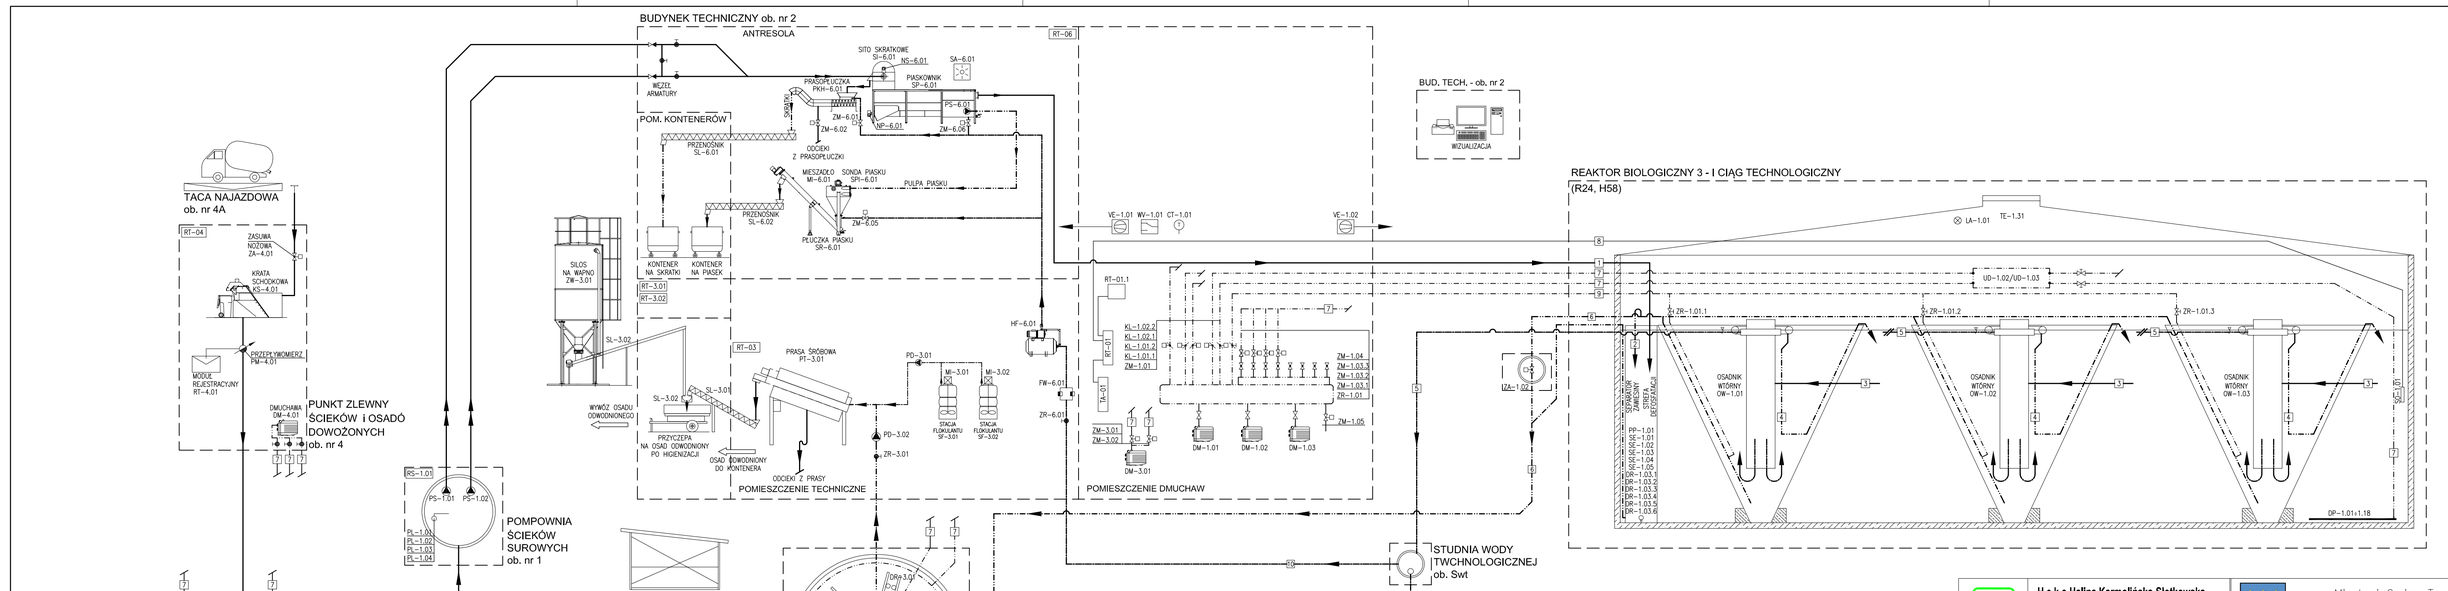

H e k o Halina Karmolińska-Słotkowska
ul. Jugosłowiańska 41,
60-301 Poznań

Miasto i Gmina Torzym
ul. Wojska Polskiego 32, 66-235 Torzym

Inwestor:	Miasto i Gmina Torzym, ul. Wojska Polskiego 32, 66-235 Torzym				
Obiekt:	PROGRAM FUNKCJONALNO UŻYTKOWY ROZBUDOWA I MODRNIZACJA OCZYSZCZALNI ŚCIEKÓW W TORZYMIU				
Lokalizacja:	woj.: lubuskie, powiat: sulęciński, obręb: 0073 Torzym, działka o nr ewid.: 122/3				
Nazwa rysunku:	Schemat technologiczny				
Branża:	PFU	Specjalność / Nr uprawnień			Podpis
Opracował:	mgr inż. Iwona Majewska-Kapeć				
Opracował:					
NR PROJEKTU:	P_041_Torzym_2016	SKALA:	–	STADIUM:	PFU
REWIZJA:	14.10.16.00.01	DATA:	10. 2016	NR RYSUNKU:	**2.0**