


MIEJSCOWY PLAN ZAGOSPODAROWANIA PRZESTRZENNEGO GMINY TORZYM DLA OBSZARU POMIĘDZY DROGĄ KRAJOWĄ NR 92 A JEZIOREM KRĘCKO

ZAŁĄCZNIK NR 1
DO UCHWAŁY NR RADY MIEJSKIEJ W TORZYMIU Z DNIA

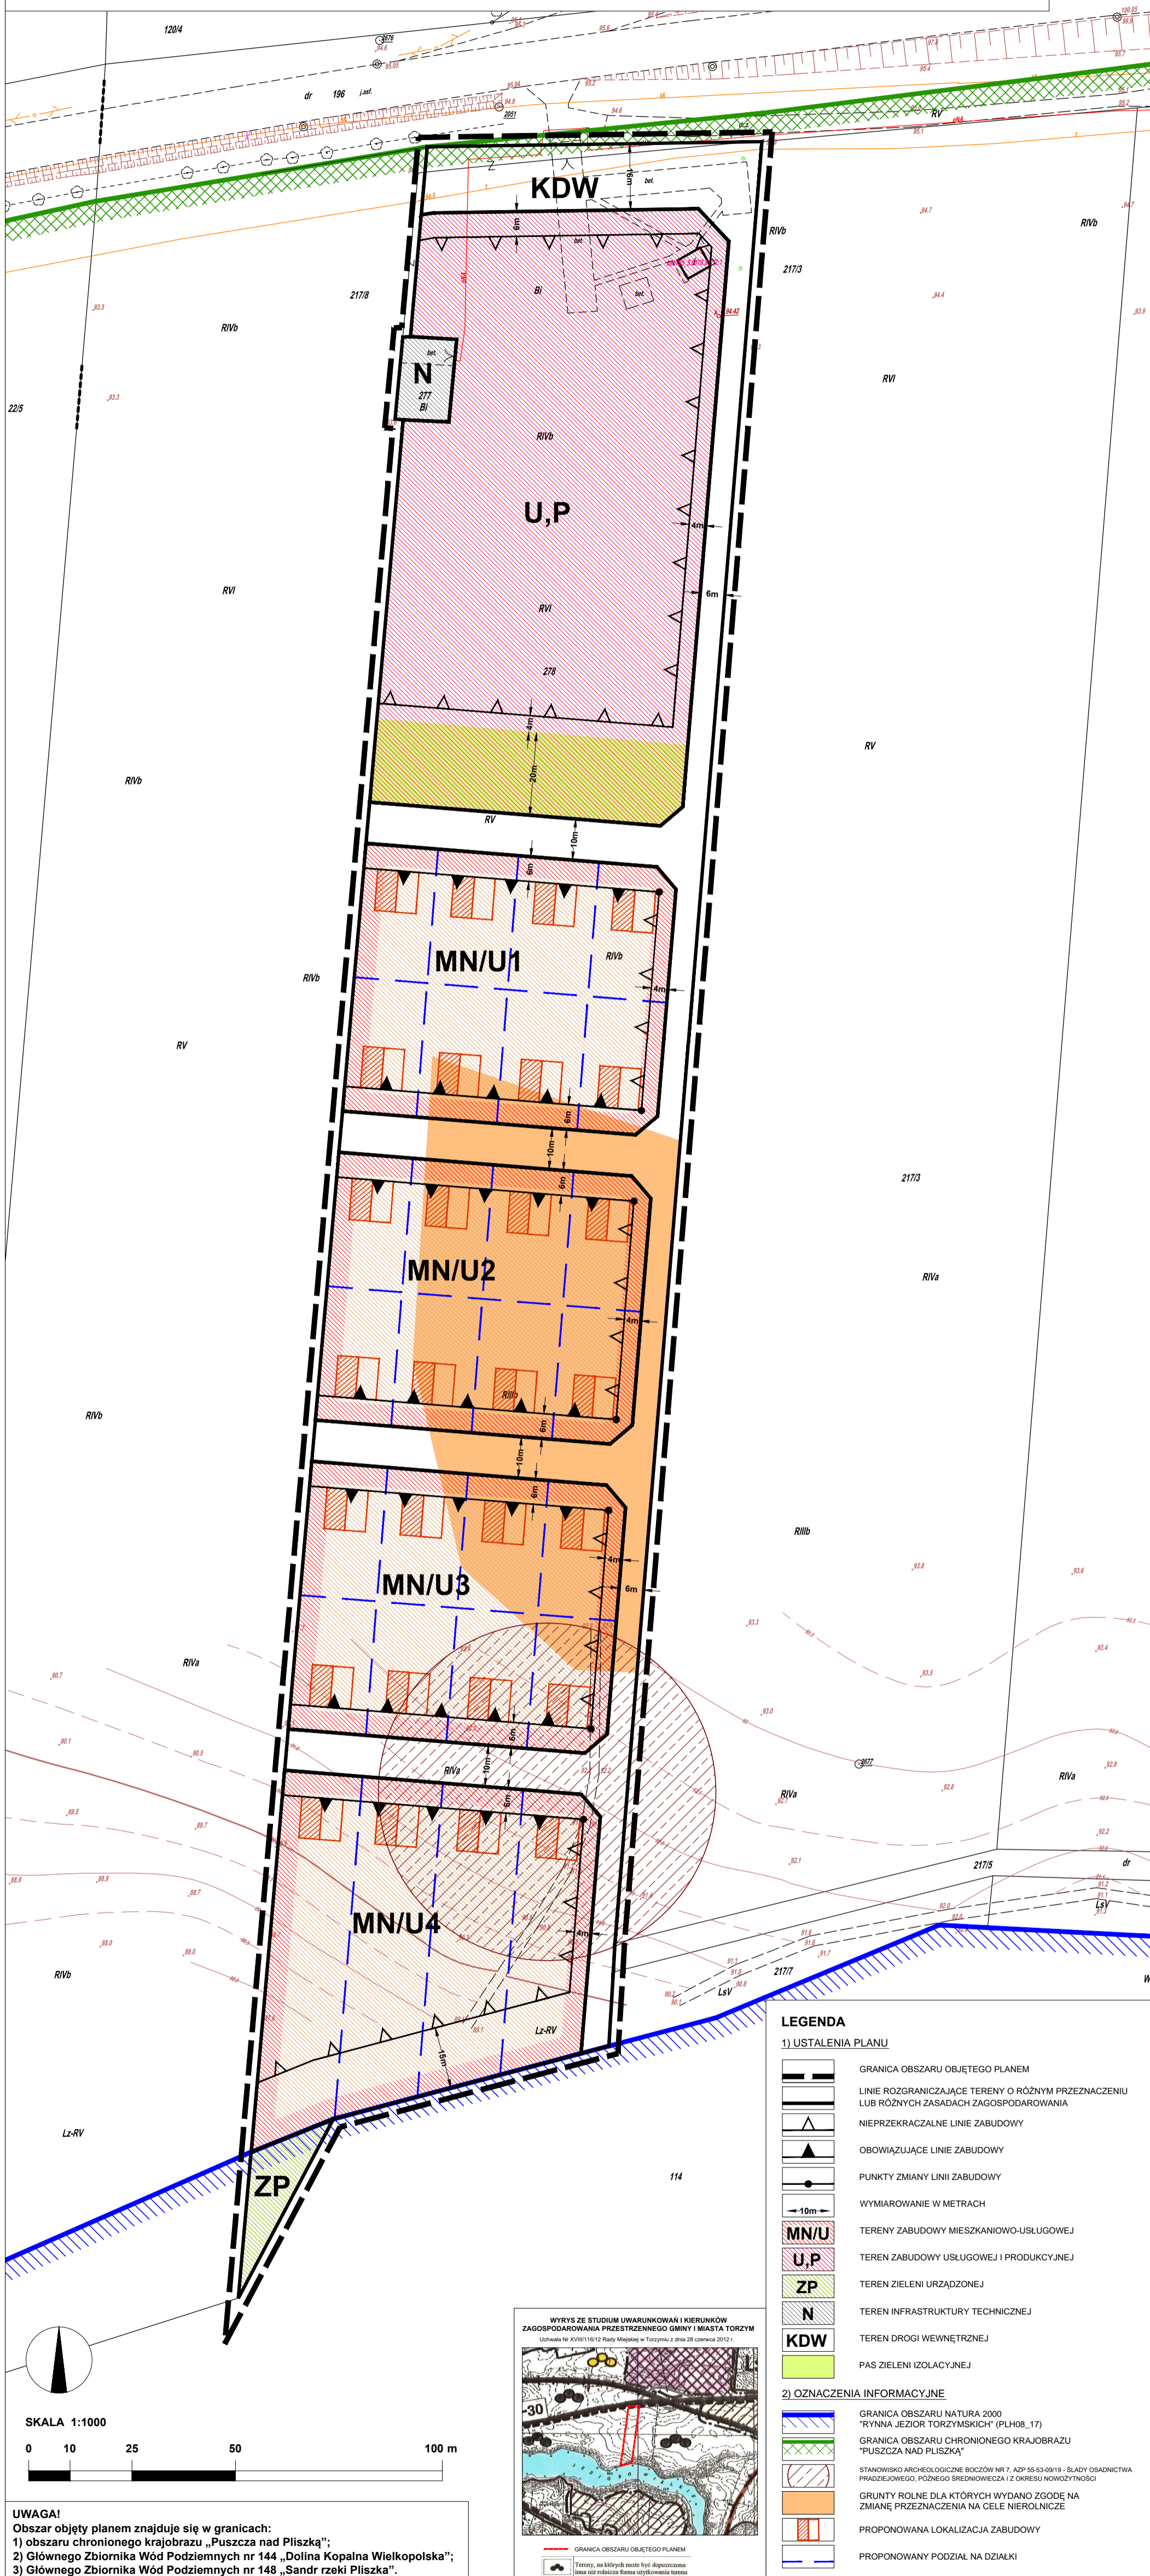

LEGENDA	
1) USTALENIA PLANU	
	GRANICA OBSZARU OBJĘTEGO PLANEM
	LINE ROZGRANICZAJĄCE TERENY O RÓŻNYM PRZEZNACZENIU LUB RÓŻNYCH ZASADACH ZAGOSPODAROWANIA
	NIEPRZEKRACZALNE LINE ZABUDOWY
	OBYWIAZUJĄCE LINE ZABUDOWY
	PUNKTY ZMIANY LINII ZABUDOWY
	WYMIAROWANIE W METRACH
	TERENY ZABUDOWY MIESZKANIOWO-USŁUGOWEJ
	TEREN ZABUDOWY USŁUGOWEJ I PRODUKCYJNEJ
	TEREN ZIELENI URZĄDZONEJ
	TEREN INFRASTRUKTURY TECHNICZNEJ
	TEREN DROGI WEWNĘTRZNEJ
	PAS ZIELENI IZOLACYJNEJ
2) OZNACZENIA INFORMACYJNE	
	GRANICA OBSZARU NATURA 2000 "RYNNA JEZIOR TORZYMSKICH" (PLH08_17)
	GRANICA OBSZARU CHRONIONEGO KRAJOBRAZU "PUSZCZA NAD PLISZKĄ"
	STANOWISKO ARCHEOLOGICZNE BOCZÓW NR 7, AZP 55-53-08/19 - ŚLADY OSADNICTWA PRADZIEJOWEGO, PÓŹNEGO ŚREDNIEWIECZA I Z OKRESU NOWOŻYTNOŚCI
	GRUNTY ROLNE DLA KTÓRYCH WYDANO ZGODĘ NA ZMIANĘ PRZEZNACZENIA NA CELE NIEROLNICZE
	PROPONOWANA LOKALIZACJA ZABUDOWY
	PROPONOWANY PODZIAŁ NA DZIAŁKI

UWAGA!
Obszar objęty planem znajduje się w granicach:
1) obszaru chronionego krajobrazu „Puszcza nad Pliszką”;
2) Głównego Zbiornika Wód Podziemnych nr 144 „Dolina Kopalna Wielkopolska”;
3) Głównego Zbiornika Wód Podziemnych nr 148 „Sandr rzeki Pliszka”.